


# DZIAŁANIA INWESTYCYJNE W LETNICY - ETAPOWANIE INWESTYCJI

variant 5 (08-04-2009)



**INWESTYCJE DROGOWE**  
 – ETAPOWANIE REALIZACYJNE (do 2012)


Etap I  Etap II  Etap III 

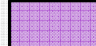**INWESTYCJE W BUDYNKACH –**  
 ETAPOWANIE REALIZACYJNE (do 2012)

Remonty kapitalne  Remonty elewacyjne 

**INWESTYCJE TBS-ów W LETNICY – I etap (do 2012)**

TBS Motława sp. z o.o.  GTBS sp. z o.o. 

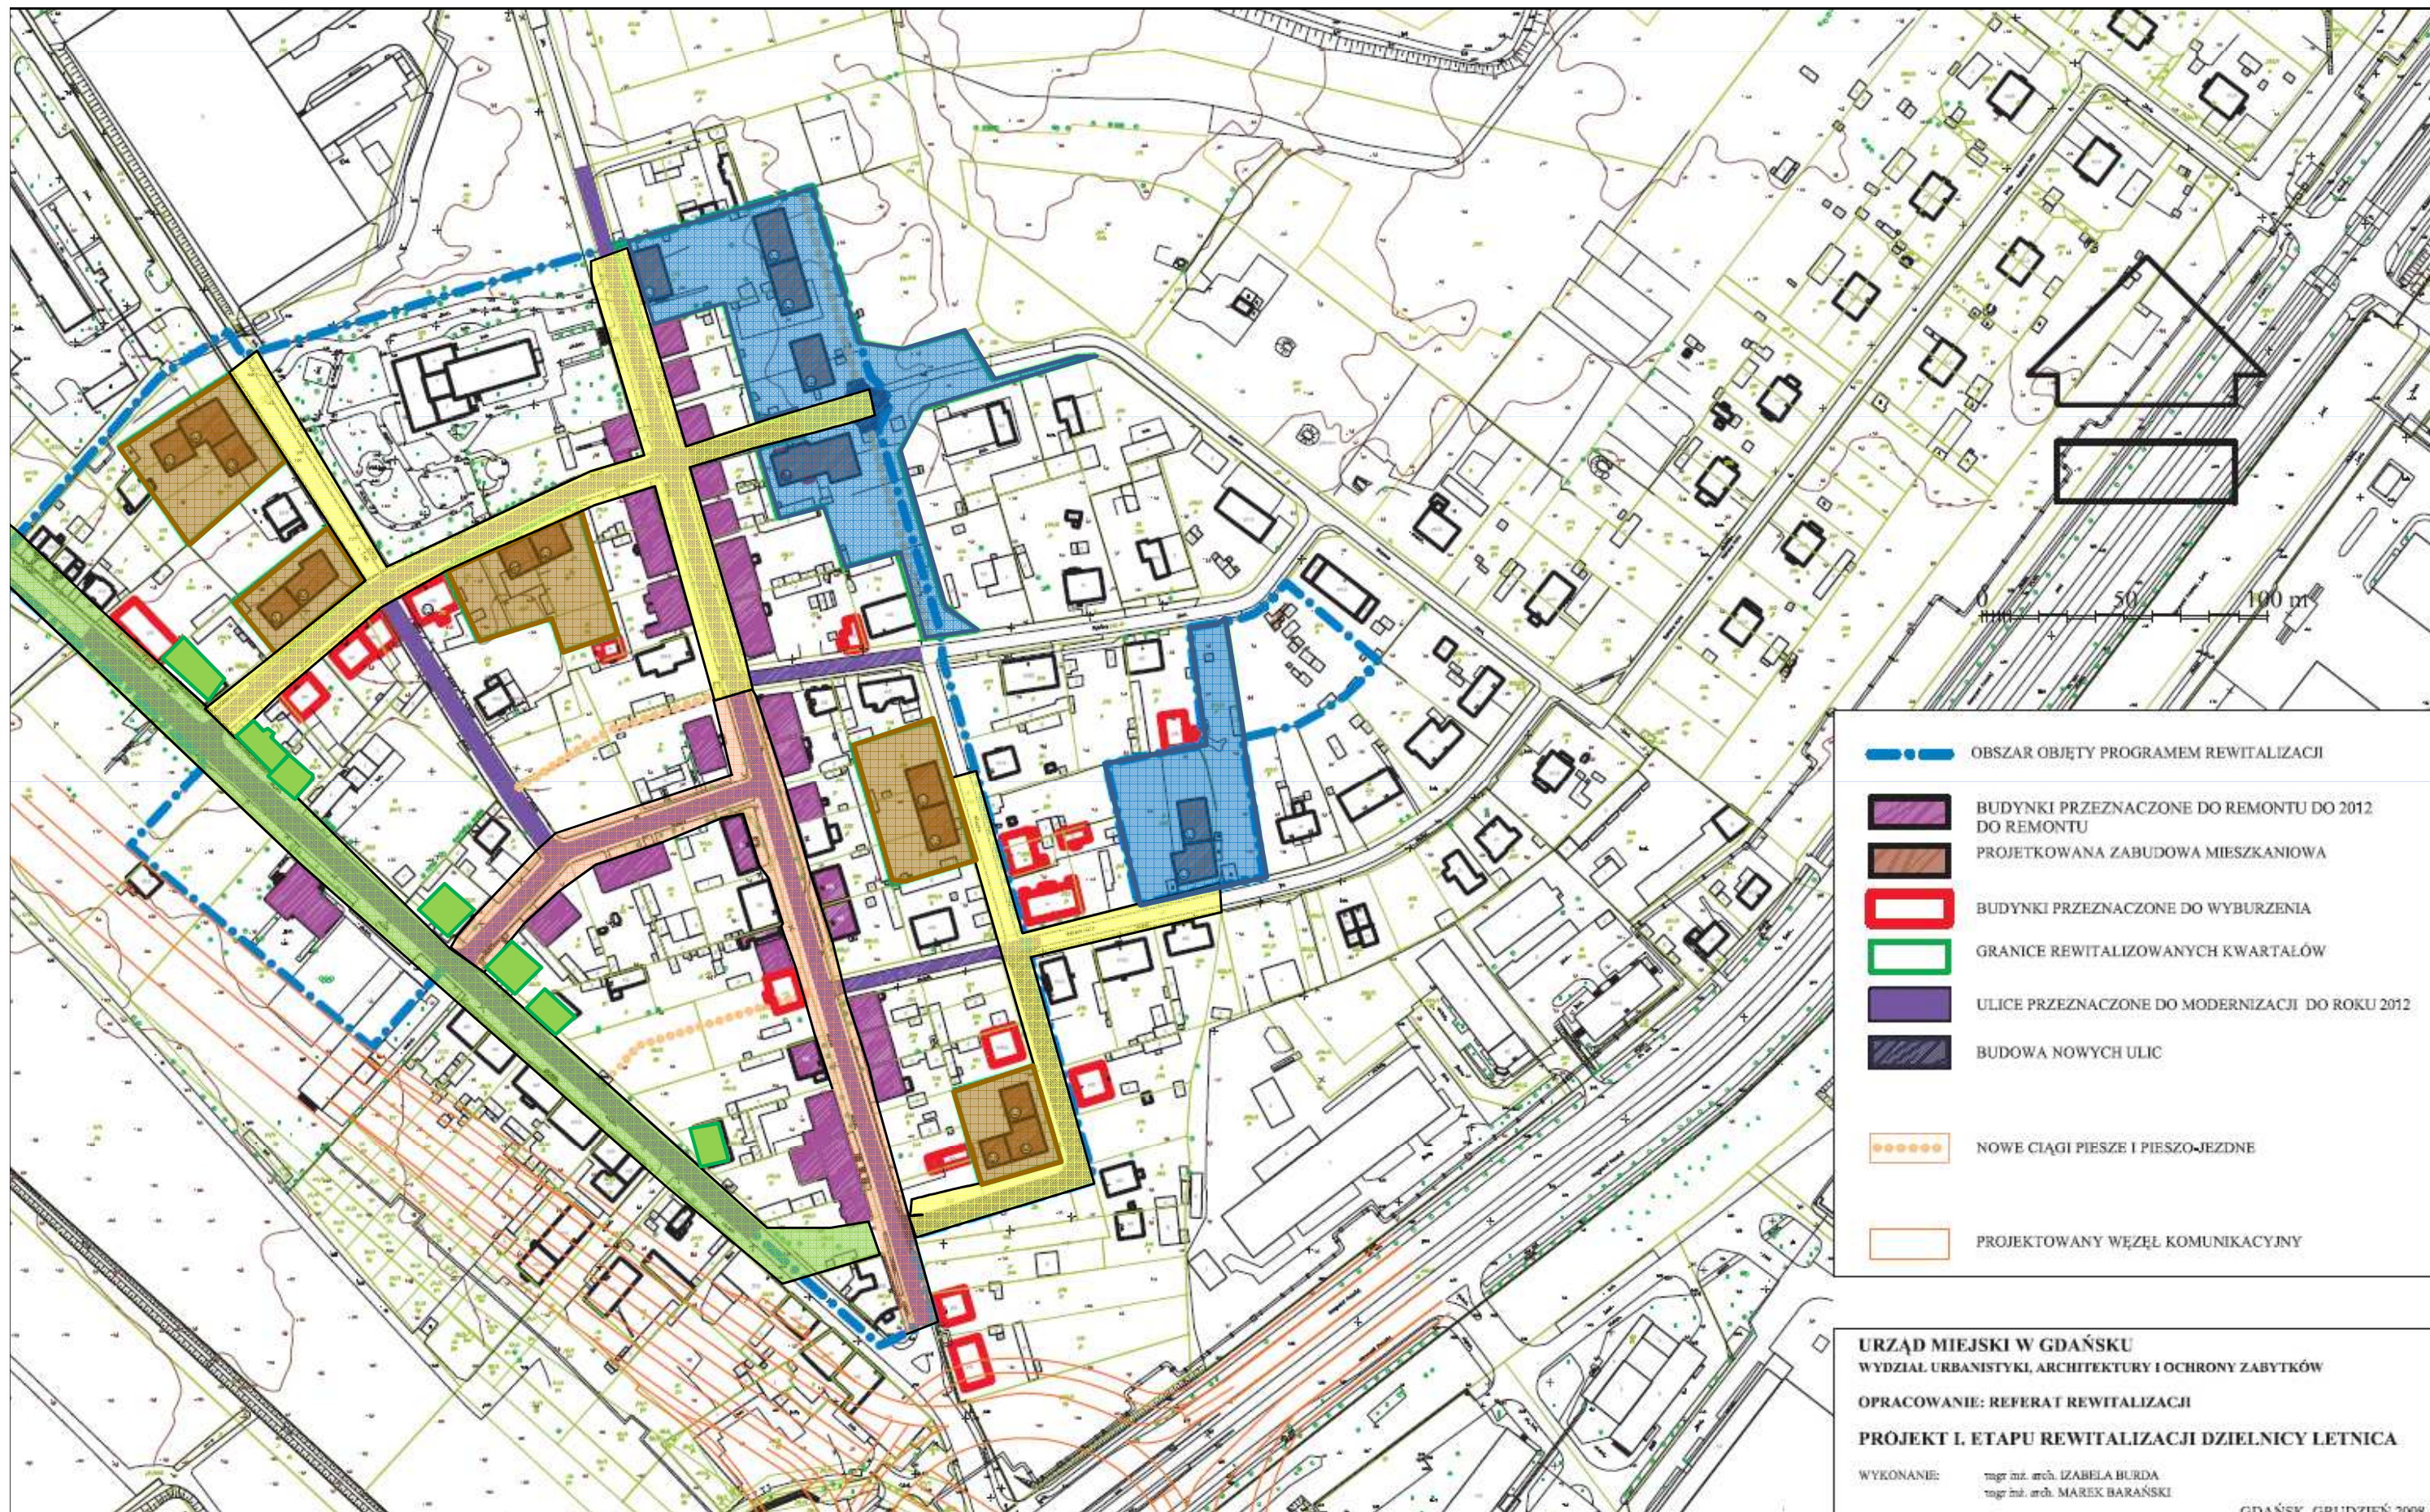

-  OBSZAR OBJĘTY PROGRAMEM REWITALIZACJI
-  BUDYNKI PRZEZNACZONE DO REMONTU DO 2012
-  PROJEKTOWANA ZABUDOWA MIESZKANIOWA
-  BUDYNKI PRZEZNACZONE DO WYBURZENIA
-  GRANICE REWITALIZOWANYCH KWARTAŁÓW
-  ULICE PRZEZNACZONE DO MODERNIZACJI DO ROKU 2012
-  BUDOWA NOWYCH ULIC
-  NOWE CIĄGI PIESZE I PIESZO-JEZDNE
-  PROJEKTOWANY WĘZŁ KOMUNIKACYJNY

**URZĄD MIEJSKI W GDAŃSKU**  
 WYDZIAŁ URBANISTYKI, ARCHITEKTURY I OCHRONY ZABYTKÓW

OPRACOWANIE: REFERAT REWITALIZACJI

**PROJEKT I ETAPU REWITALIZACJI DZIELNICY LETNICA**

WYKONANIE: mgr inż. arch. IZABELA BURDA  
 mgr inż. arch. MAREK BARAŃSKI

GDAŃSK, GRUDZIEŃ 2008